



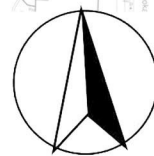



KUDLOVSKÁ PŘEHRADA

PŮDORYS

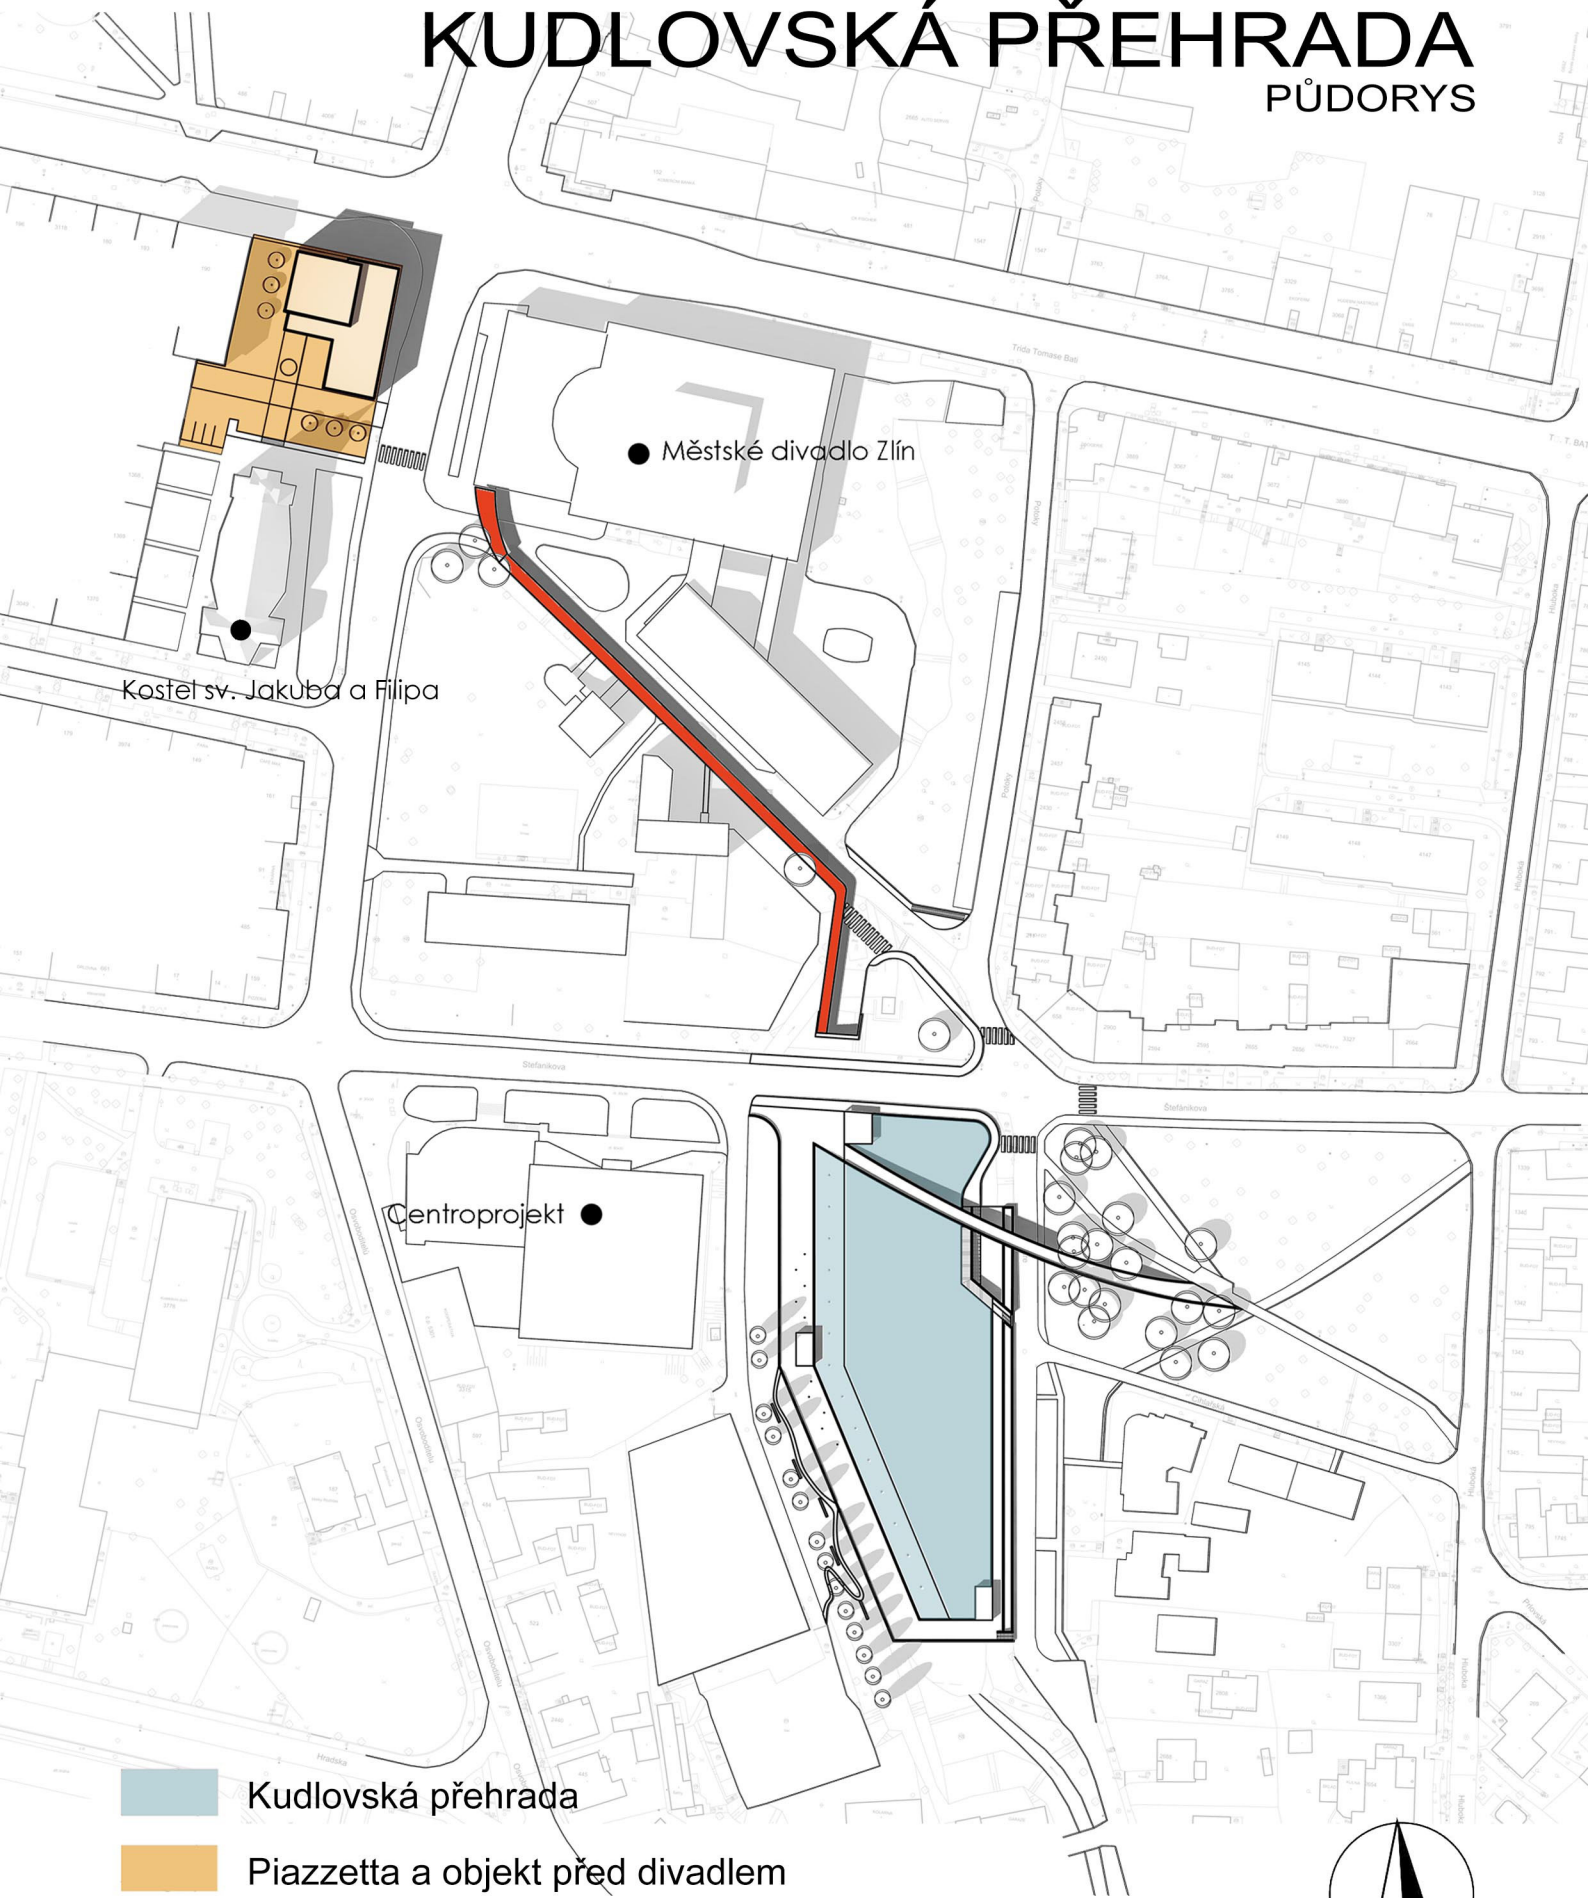


-  Kudlovská přehrada
-  Piazzetta a objekt před divadlem
-  Suchá stezka - úprava ul. Divadelní



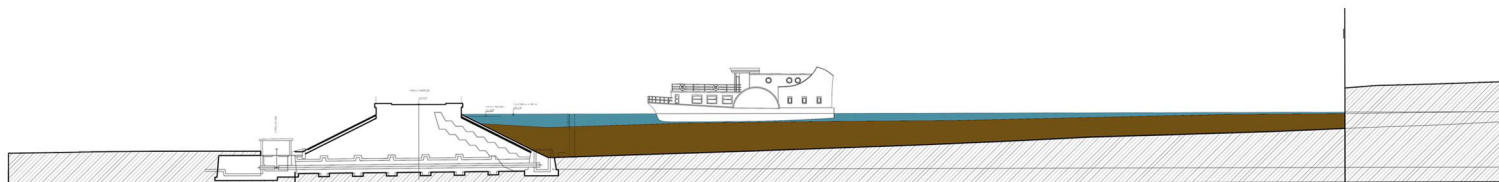

PODÉLNÝ ŘEZ - aktuální stav

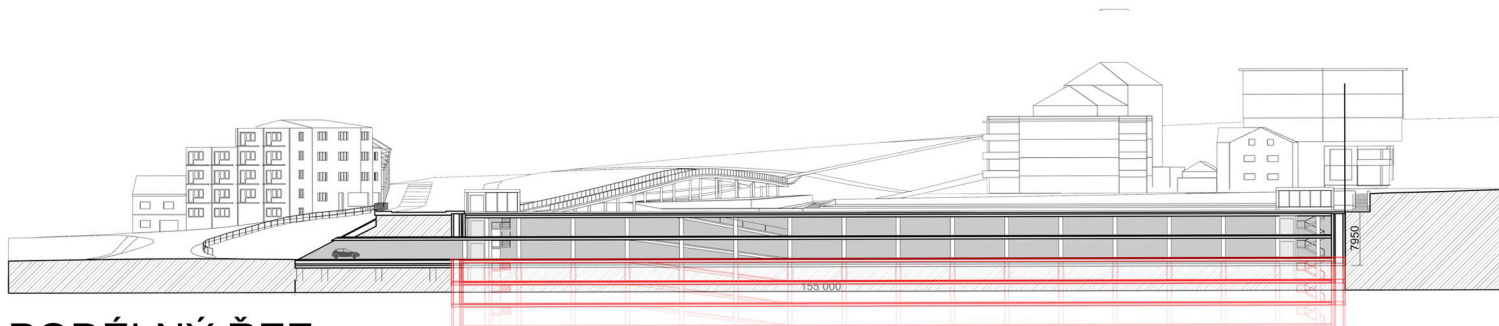

PODÉLNÝ ŘEZ
- podzemní garáže

SUCHÁ STEZKA - úprava ul. Divadelní






PIAZZETTA

A OBJEKT PŘED DIVADLEM



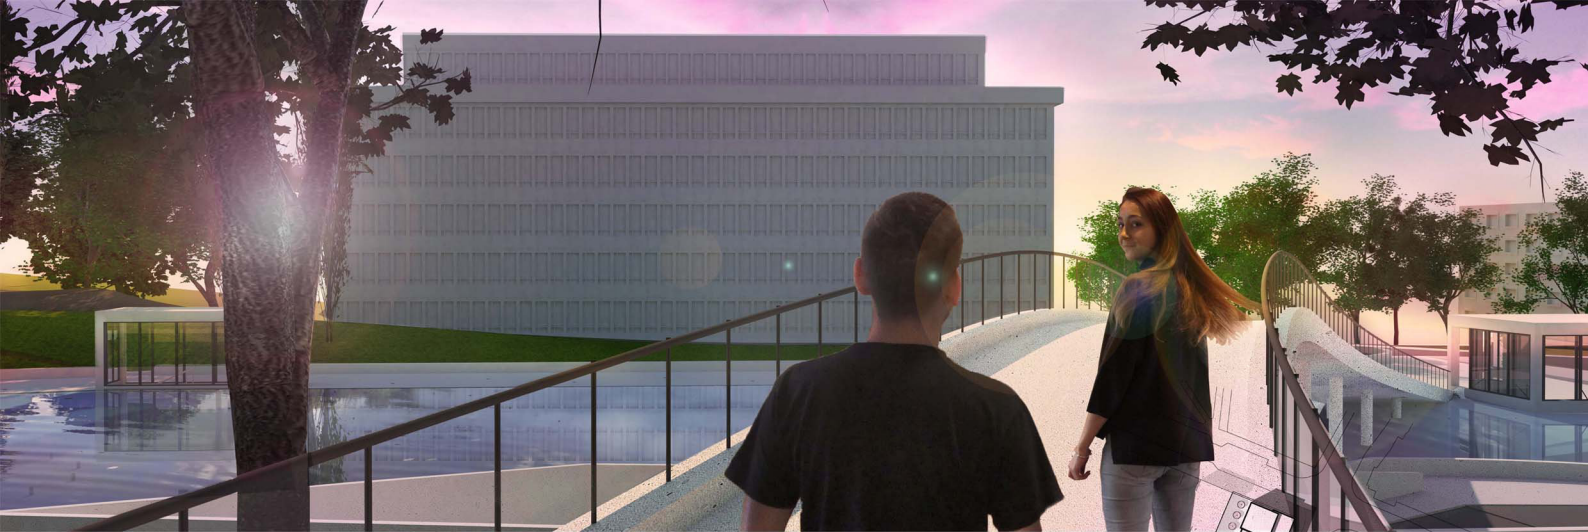

Koncepcie propojuje Kudlovskou přehradu a okolní městský prostor v několika úrovních. Umožňuje tak plynulý pohyb, přístup k vodě a trávení volného času na otevřené promenádě.

